MAPA DO CELÓW PROJEKTOWYCH skala 1:500

Jednostka ewidencyjna:	302901_2 Przemęt
Obręb ewidencyjny:	0013 Osłonin
Położenie:	ul. Sportowa
Sekcja mapy:	5.167.31.08.3
Nazwa ukł. wsp. prostokątnych płaskich:	2000 strefa 5
Nazwa ukł. wsp. układu wysokości	Kronsztadt '86
Informacje o służebnościach gruntowych mających wpływ na zagospodarowanie gruntów, zlokalizowanych w granicach projektowanej inwestycji:	nie wyznaczono
Oznaczenie kancelaryjne zgłoszenia pracy geodezyjnej:	GK.6640.573.2019
Oznaczenie granic obszaru, który był przedmiotem aktualizacji:	— —
Data opracowania mapy:	02.05.2019

USŁUGI GEODEZYJNO-KARTOGRAFICZNE
„GEOBUD" Sp. Jawna
Gerard Grzybowski i Rafał Skórzowski
ul. 17 Stycznia 97, 64-100 LESZNO
Tel./fax 065 526 91 18, KRS 73275
NIP 697-061-26-92, REGON 410001730

(nazwa/imię i nazwisko wykonawcy) (numer uprawnień i podpis geodety) (Klauzule urzędowe)

GEODETA UPRAWNIONY
Gerard Grzybowski
Leszno, ul. 17 Stycznia 97, tel. 065 526 91 18

STAROSTA WOLSZTYŃSKI
Poświadcza się, że niniejszy dokument został opracowany w wyniku prac geodezyjnych i kartograficznych, których rezultaty zawiera operat techniczny wpisany do ewidencji materiałów państwowego zasobu geodezyjnego i kartograficznego
P.3029 2019 043
(identyfikator ewidencyjny materiału zasobu - operatu technicznego)
z up. STAROSTY
Anna Stempin
GEODETA POWIATOWY
3.06.2019
(Data wpisu operatu technicznego do ewidencji materiałów państwowego zasobu geodezyjnego i kartograficznego) (imię, nazwisko, podpis osoby odpowiedzialnej za prowadzenie zasobu - upoważnienie organu)

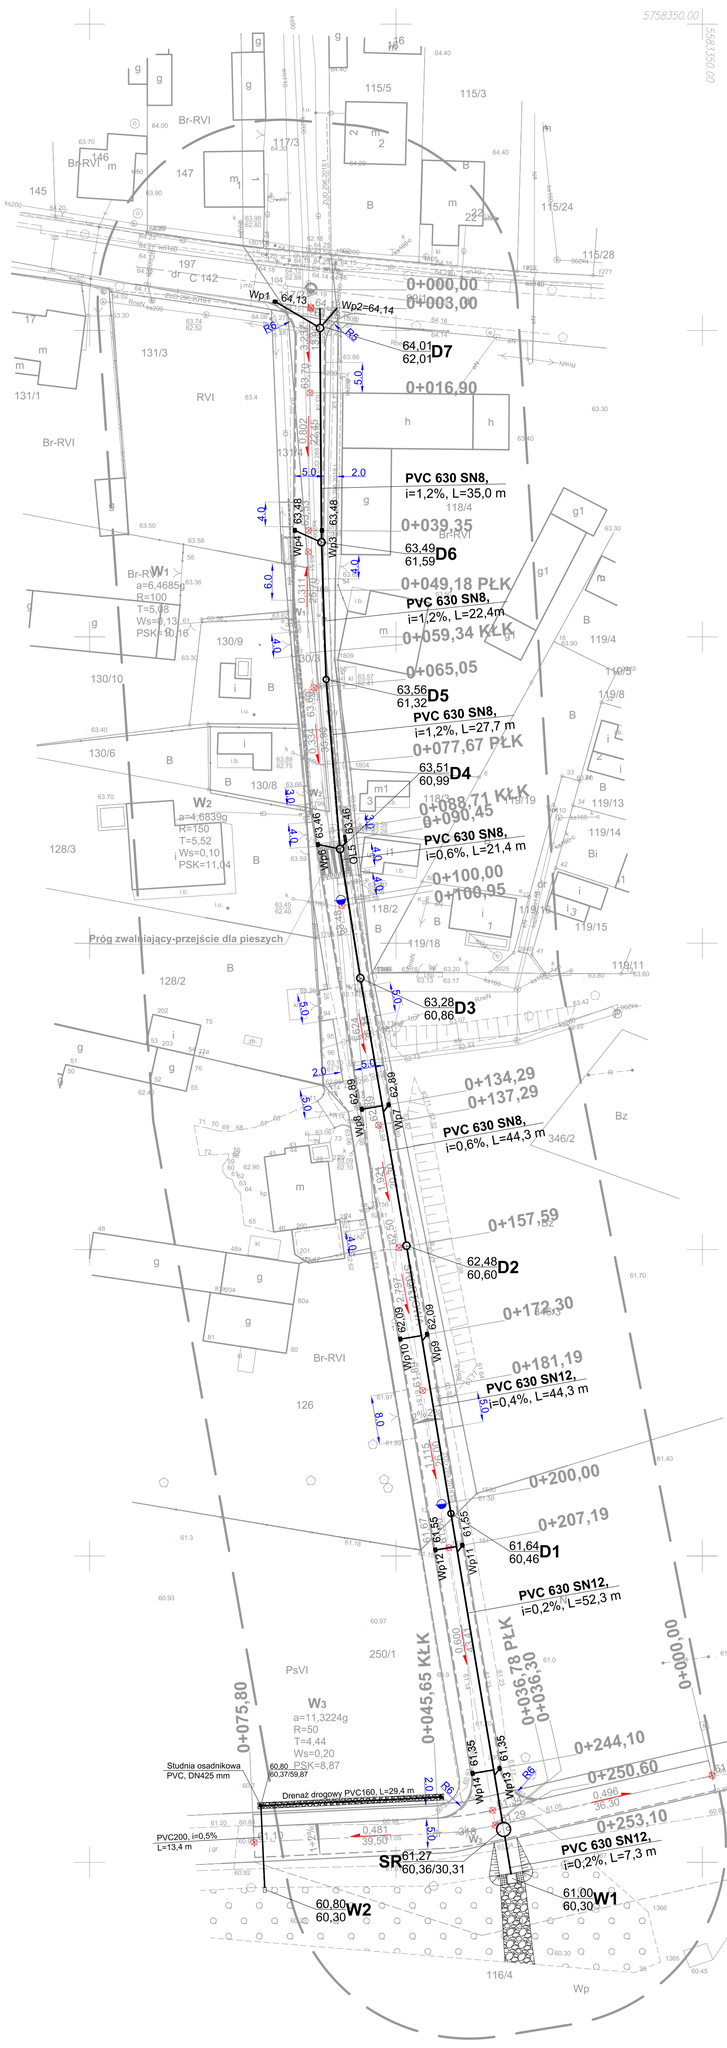

Legenda:

PVC 630 SN8, i=1,2%, L=22,4m	Kanalizacja deszczowa PVC, SN8, lite.
PVC 630 SN12, i=0,2%, L=52,3 m	Kanalizacja deszczowa PVC, SN12, lite.
61,64 / 60,46 D1	Betonowa studnia kanalizacyjna DN1200 mm.
SR 61,27 / 60,31/30,36	Betonowy separator ropopochodnych DN2000 mm.
Wp1	Betonowy wpust deszczowy DN500 mm.
OL5	Odwodnienie liniowe z rusztem żeliwnym D400, L= 1,0 m
61,00 / 60,30 W1	Prefabrykowany wylot żelbetowy dla rur PVC630 mm.
60,80 / 60,30 W2	Prefabrykowany wylot żelbetowy dla rur PVC200 mm.

Nazwa obiektu, adres, działka nr geod.	**Przebudowa /utwardzenie, budowa zjazdów, chodnika/ drogi gminnej /ul. Sportowa/ w m. Osłonin dz. ewid. nr 117/1; 117/2; 130/3; 250/1; 197; 131/4; 318, obręb Osłonin gm. Przemęt**		
Inwestor, adres	**Gmina Przemęt** ul. Jagiellońska 8, 64-234 Przemęt		
Nazwa rysunku	Plan zagospodarowania terenu		
Skala rysunku	1:500	Nr rysunku	**1**
Branża	Sanitarna	Data opracowania	06/07.2019
Projektant, uprawnienia, podpis	mgr inż. ŁUKASZ KACZMAREK upr. proj. w specjalności instalacyjnej, WKP/0362/POOS/11		