

**UCHWAŁA NR/2021
RADY GMINY PRZEMĘT**

z dnia 31 sierpnia 2021 roku

w sprawie przystąpienia do sporządzenia miejscowego planu zagospodarowania przestrzennego dla rozszerzenia cmentarza wyznaniowego w Mochach

Na podstawie art. 18 ust. 2 pkt 15 ustawy z dnia 8 marca 1990 r. o samorządzie gminnym (Dz. U. z 2021 r. poz. 1372) oraz art. 14 ust. 1 i ust. 2 ustawy z dnia 27 marca 2003 r. o planowaniu i zagospodarowaniu przestrzennym (Dz. U. z 2021 r. poz. 741 z późniejszymi zmianami) uchwała się co następuje:

§ 1. 1. Przystępuje się do sporządzenia miejscowego planu zagospodarowania przestrzennego dla rozszerzenia cmentarza wyznaniowego w Mochach.

2. Granice obszaru objętego projektem planu oznaczono na mapie, stanowiącej załącznik graficzny nr 1 do niniejszej uchwały.

§ 2. Opracowanie obejmuje zakres wskazany w art. 15 ust. 2 i 3 ustawy z dnia 27 marca 2003 r. o planowaniu i zagospodarowaniu przestrzennym.

§ 3. Wykonanie uchwały powierza się Wójtowi Gminy Przemęt.

§ 4. Uchwała wchodzi w życie z dniem podjęcia.


Przewodniczący Rady Gminy

Elżbieta Wita



skala 1 : 5000

Załącznik graniczny nr 1
do Uchwały Rady Gminy
Przemęt Nr
z dnia

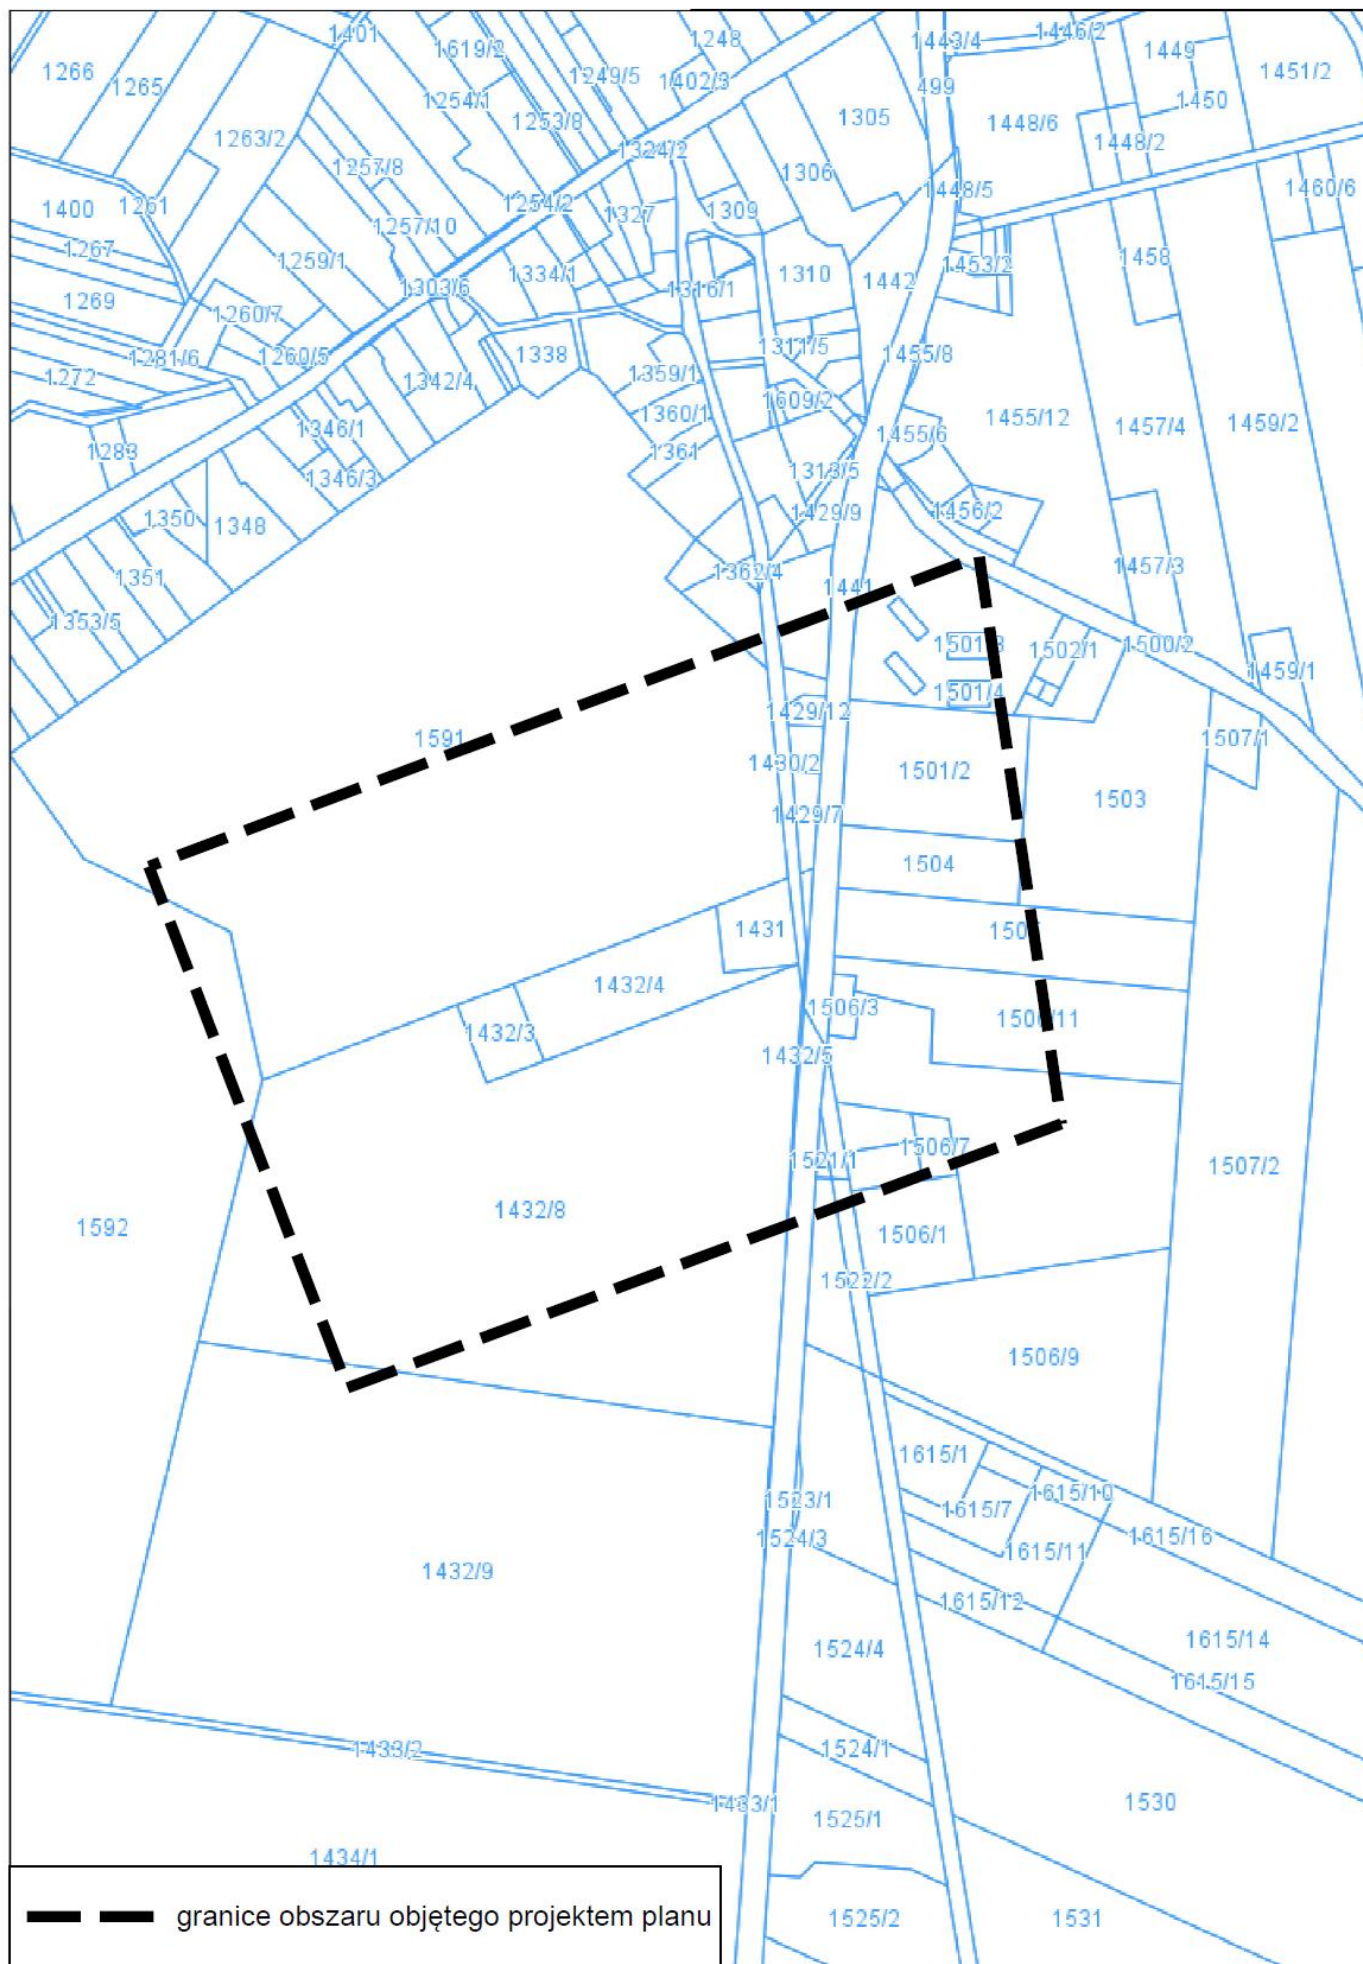

UZASADNIENIE
DO UCHWAŁY NR/2021
RADY GMINY PRZEMĘT
z dnia 31 sierpnia 2021 roku

**w sprawie przystąpienia do sporządzenia miejscowego planu zagospodarowania
przestrzennego dla rozszerzenia cmentarza wyznaniowego w Mochach**

W skład obszaru objętego niniejszą uchwałą wchodzi: teren istniejącego cmentarza wyznaniowego, sąsiadujące z nim grunty rolne i grunty leśne, tereny zabudowy mieszkaniowej i gospodarczej oraz tereny komunikacyjne.

Dla przedmiotowego terenu, na podstawie art. 14 ust. 5 ustawy z dnia 27 marca 2003 r. o planowaniu i zagospodarowaniu przestrzennym, wykonano analizy dotyczące zasadności przystąpienia do sporządzenia miejscowego planu zagospodarowania przestrzennego i stopnia zgodności przewidywanych rozwiązań z ustaleniami Studium uwarunkowań i kierunków zagospodarowania przestrzennego gminy Przemęt (Uchwała nr XXV/166/16 Rady Gminy Przemęt z dnia 6 lipca 2016 r).

Do analizy przystąpiono w związku z wnioskiem Arcybiskupa Metropolity Poznańskiego Stanisława Gądeckiego z dnia 15 kwietnia 2021 r. (data wpływu: 23 kwietnia 2021 r.), dotyczącym możliwości rozszerzenia cmentarza w Mochach o działki stanowiące własność parafii pw. św. Maksymiliana Kolbego w Mochach.

W obowiązującym Studium uwarunkowań i kierunków zagospodarowania przestrzennego gminy Przemęt obszar planowany pod rozszerzenie cmentarza określony został jako: *ZC – zieleń cmentarna*, w związku z czym stwierdzono zgodność przewidywanych rozwiązań z ustaleniami Studium.

Wobec powyższego podjęcie uchwały w sprawie przystąpienia do sporządzenia miejscowego planu zagospodarowania przestrzennego dla rozszerzenia cmentarza wyznaniowego w Mochach jest uzasadnione.

Wójt Gminy Przemęt
/-/ Janusz Frąckowiak