

**UCHWAŁA NR/2023
RADY GMINY PRZEMĘT**

z dnia

w sprawie przystąpienia do sporządzenia miejscowego planu zagospodarowania przestrzennego dla części obrębu ewidencyjnego Przemęt nad jeziorem Błotnickim – przy granicy z obrębem ewidencyjnym Perkowo

Na podstawie art. 18 ust. 2 pkt 15 ustawy z dnia 8 marca 1990 r. o samorządzie gminnym (Dz. U. z 2023 r. poz. 40 z późn. zm.) oraz art. 14 ust. 1 i ust. 2 ustawy z dnia 27 marca 2003 r. o planowaniu i zagospodarowaniu przestrzennym (Dz. U. z 2023 r. poz. 977 z późn. zm.) uchwala się co następuje:

§ 1. 1. Przystępuje się do sporządzenia miejscowego planu zagospodarowania przestrzennego dla części obrębu ewidencyjnego Przemęt nad jeziorem Błotnickim – przy granicy z obrębem ewidencyjnym Perkowo.

2. Granice obszaru objętego projektem planu oznaczono na mapie, stanowiącej załącznik graficzny do niniejszej uchwały.

§ 2. Dla poszczególnych fragmentów obszaru, o którym mowa w § 1 dopuszcza się odrębne opracowywanie i uchwalanie częściowych miejscowych planów zagospodarowania przestrzennego.

§ 3. Wykonanie uchwały powierza się Wójtowi Gminy Przemęt.

§ 4. Uchwała wchodzi w życie z dniem podjęcia.


Przewodniczący Rady Gminy

Elżbieta Wita



Przemęt
skala 1:2000

Załącznik graficzny
do Uchwały Nr .../2023
Rady Gminy Przemęt
z dnia

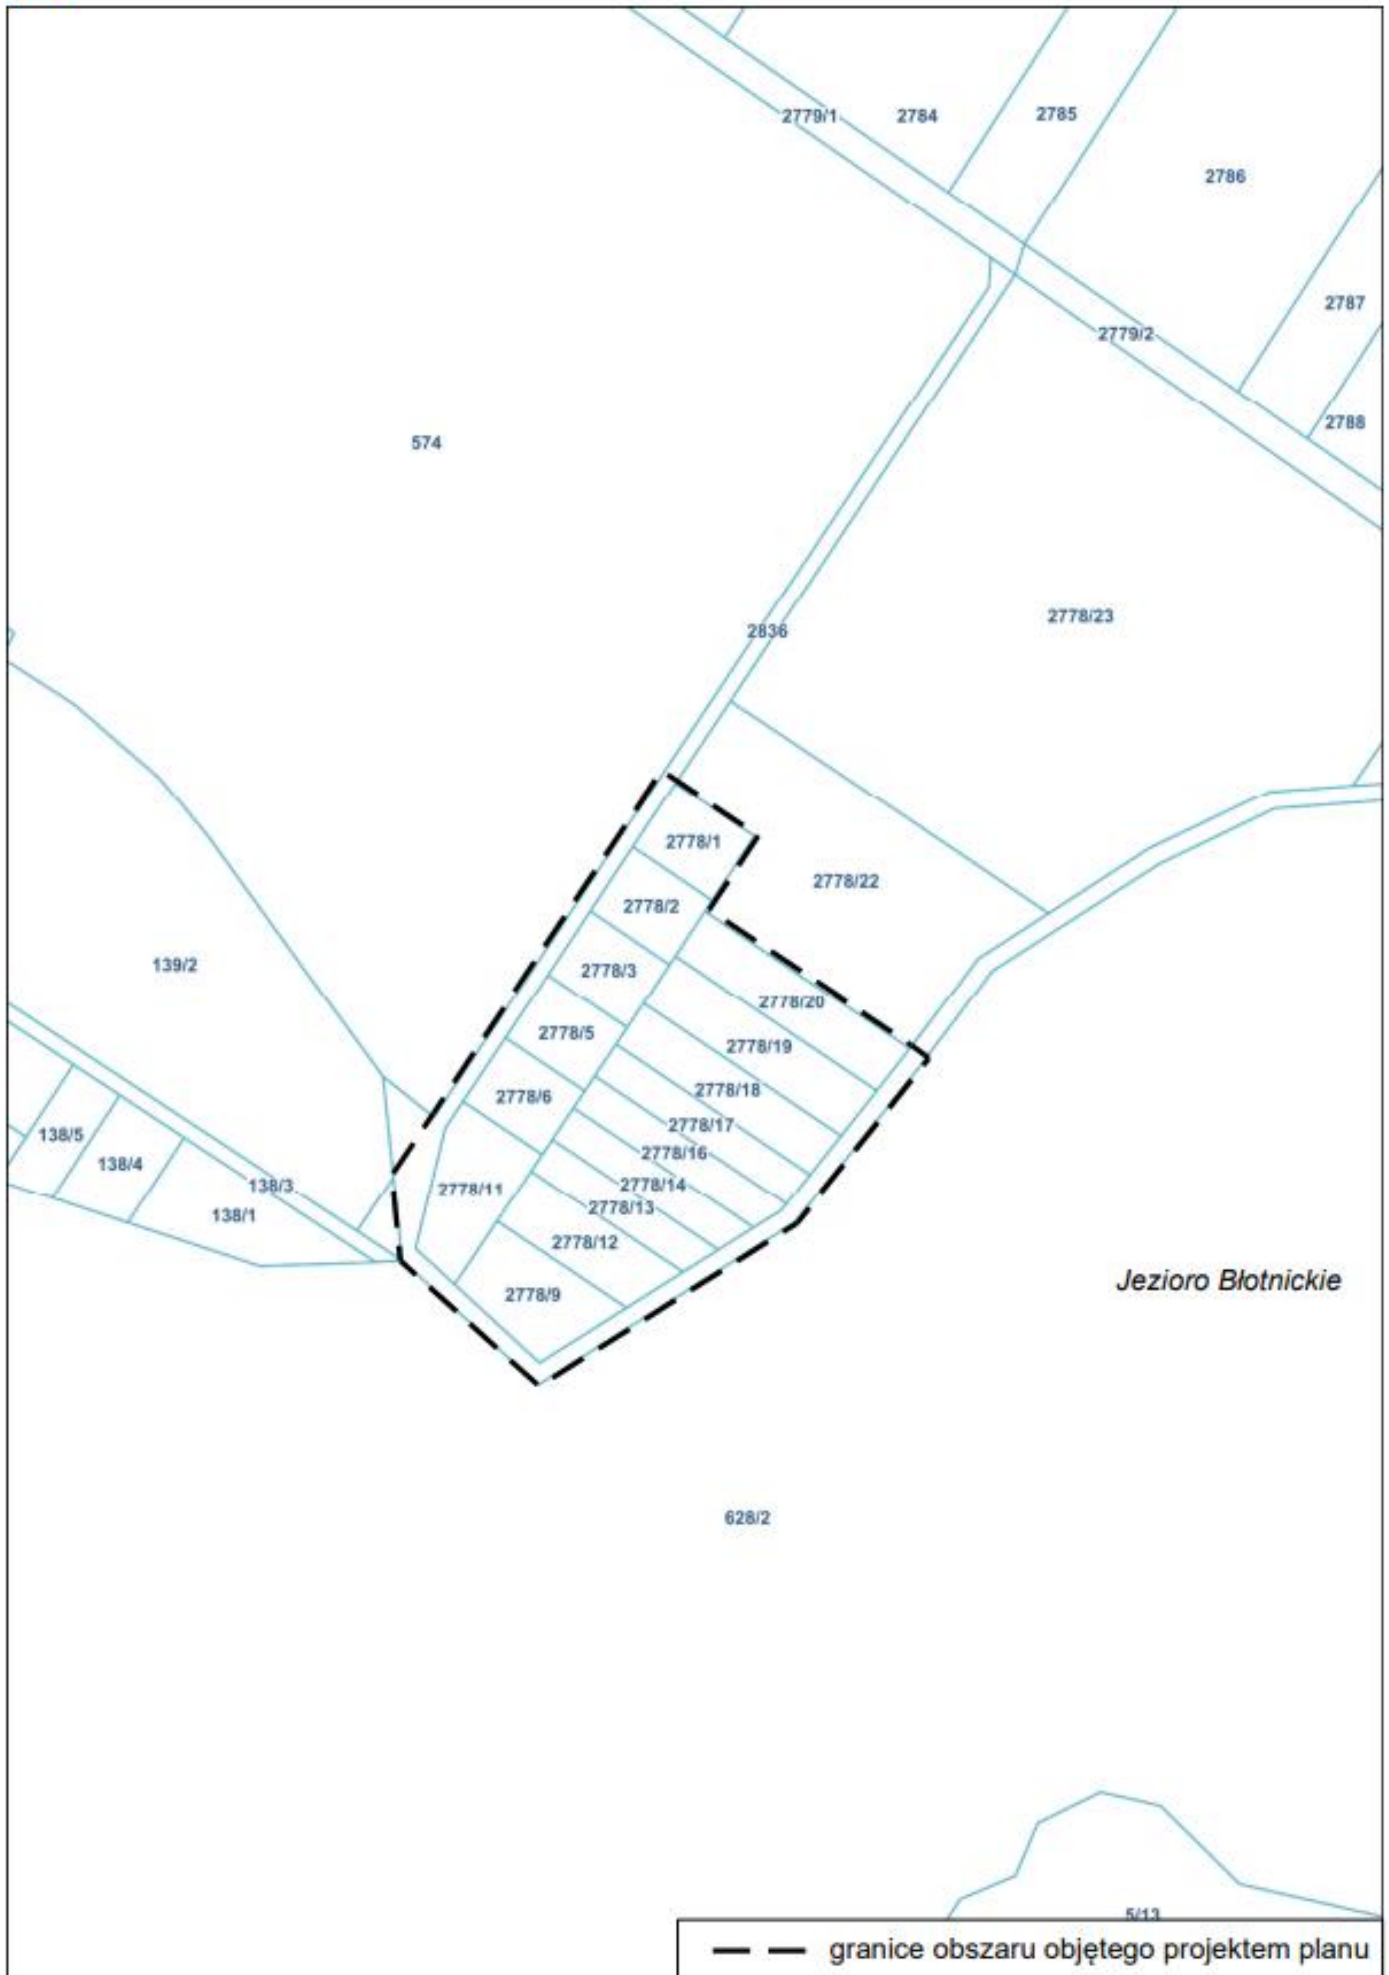

UZASADNIENIE
DO UCHWAŁY NR/2023
RADY GMINY PRZEMĘT
z dnia

w sprawie przystąpienia do sporządzenia miejscowego planu zagospodarowania przestrzennego dla części obrębów ewidencyjnych Przemęt nad jeziorem Błotnickim – przy granicy z obrębem ewidencyjnym Perkowo

Zakres opracowania planu obejmuje działki zlokalizowane nad jeziorem Błotnickim przy granicy z obrębem ewidencyjnym Perkowo, oznaczone na załączniku graficznym do niniejszej uchwały. Przedmiotowy obszar o łącznej powierzchni ok. 1,1 ha planuje się przeznaczyć na tereny zabudowy letniskowej lub rekreacji indywidualnej.

Przystąpienie do sporządzenia miejscowego planu zagospodarowania przestrzennego jest spowodowane chęcią uporządkowania obszaru, na którym szerzy się niekontrolowana zabudowa letniskowa. Przed podjęciem niniejszej uchwały wójt wykonał analizy dotyczące zasadności przystąpienia do sporządzenia planu miejscowego oraz ustalił niezbędny zakres prac planistycznych.

Opracowanie miejscowego planu zagospodarowania przestrzennego pozwoli na określenie jednoznacznego kierunku zagospodarowania przestrzennego terenu i ustalenie sposobów zagospodarowania i zabudowy, w tym m.in. przejrzystych zasad kształtowania zabudowy dostosowanych do obowiązujących przepisów z zachowaniem ładu przestrzennego.

Planowany sposób zagospodarowania terenu objętego niniejszą uchwałą będzie zgodny z obowiązującym Studium uwarunkowań i kierunków zagospodarowania przestrzennego gminy Przemęt przyjętym Uchwałą Nr 473/2023 Rady Gminy Przemęt z dnia 28 lutego 2023 r.

Biorąc powyższe pod uwagę podjęcie uchwały jest uzasadnione.

Wójt Gminy Przemęt
/-/ Janusz Frąckowiak