


MIEJSCOWY PLAN ZAGOSPODAROWANIA PRZESTRZENNEGO DLA CZĘŚCI OBRĘBU EWIDENCYJNEGO BUCZ W REJONIE ULICY KASZTANOWEJ

ZAŁĄCZNIK NR 1 DO UCHWAŁY NR .../... RADY GMINY PRZEMĘT Z DNIA R.

OZNACZENIA

OZNACZENIA STANOWIĄCE OBOWIĄZUJĄCE USTALENIA PLANU

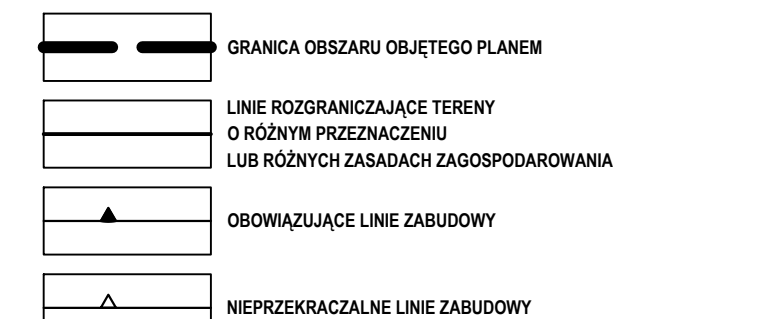


MN TERENY ZABUDOWY MIESZKANIOWEJ JEDNORODZINNEJ

MN-U TERENY ZABUDOWY MIESZKANIOWEJ JEDNORODZINNEJ LUB USŁUG


KR TERENY KOMUNIKACJI DROGOWEJ WEWNĘTRZNEJ

KP TERENY KOMUNIKACJI PIESZO-ROWEROWEJ

OZNACZENIA INFORMACYJNE

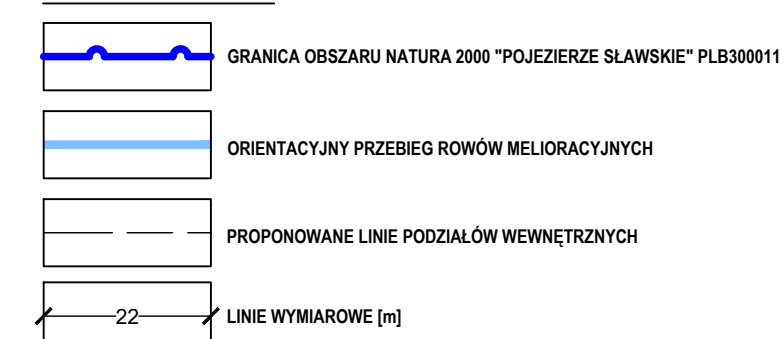

OBSZAR OBJEKTU PLANEM POŁOŻONY JEST W CAŁOŚCI W GRANICACH:
- PRZEMĘCKIEGO PARKU KRAJOBRAZOWEGO
- OBSZARU CHRONIONEGO KRAJOBRAZU "PRZEMĘCKO-WSCHOWSKI I KOMPLEKS LEŚNY WŁOSZAKOWICE"

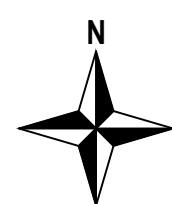


SKALA 1:1000



UKŁAD WSPÓŁRZĘDNYCH: PUWG 2000 STREFA 5
MAPA ZASADNICZA POZYSKANA Z PAŃSTWOWEGO ZASOBU
GEODEZYJNEGO I KARTOGRAFICZNEGO



**WYRYS ZE STUDIUM UWARUNKOWAŃ I KIERUNKÓW
ZAGOSPODAROWANIA PRZESTRZENNEGO
GMINY PRZEMĘT Z OZNACZENIEM GRANIC OBSZARU
OBJĘTEGO PLANEM
SKALA 1:10 000**

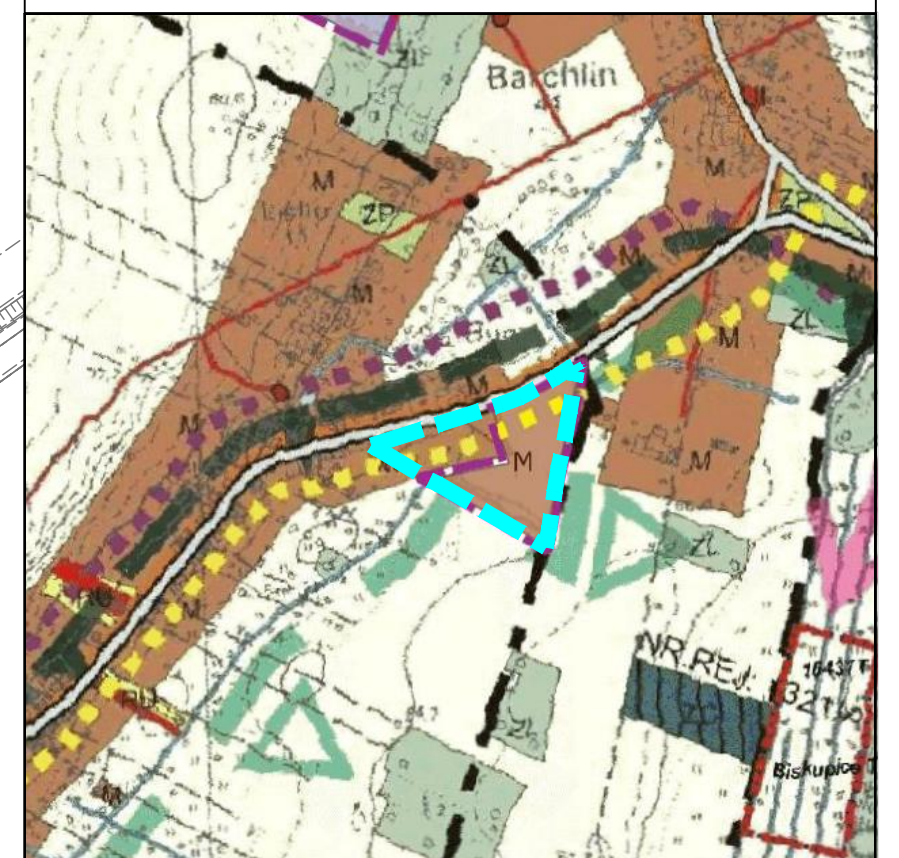

LEGENDA

