


WIDOK skala 1:20

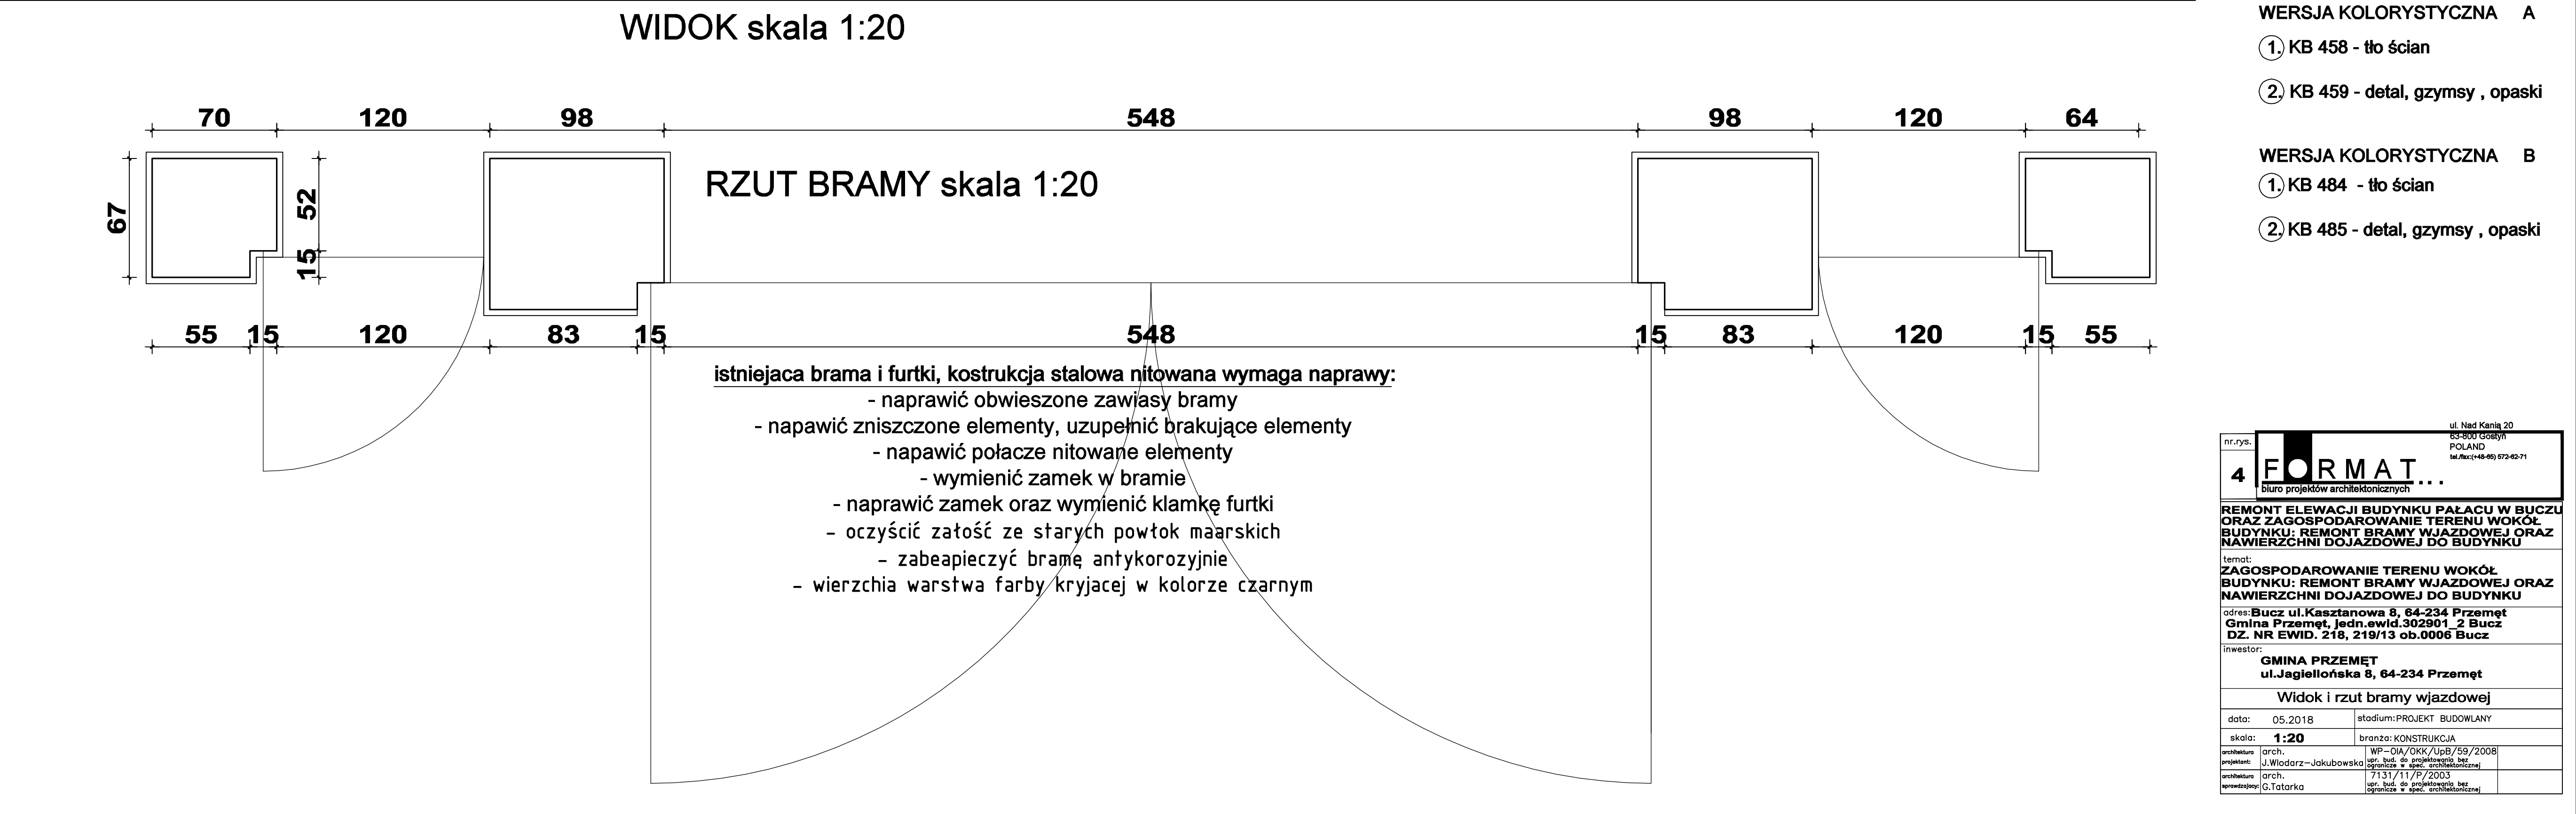

RZUT BRAMY skala 1:20

LEGENDA:
Kolorystyka wg. wzornika firmy KEIM

WERSJA KOLORYSTYCZNA A

- 1. 9092 - tło ścian
- 2. 9095 - detal, gzymsy , opaski

WERSJA KOLORYSTYCZNA B

- 1. 9552 - tło ścian
- 2. 9556 - detal, gzymsy , opaski

Kolorystyka wg. wzornika firmy KABE

WERSJA KOLORYSTYCZNA A

- 1. KB 458 - tło ścian
- 2. KB 459 - detal, gzymsy , opaski

WERSJA KOLORYSTYCZNA B

- 1. KB 484 - tło ścian
- 2. KB 485 - detal, gzymsy , opaski

nr.rys. 4		ul. Nad Kania 20 63-800 Gostyń POLAND tel./fax(+48-69) 572-42-71	
biuro projektów architektonicznych			
REMONT ELEWACJI BUDYNKU PAŁACU W BUCZU ORAZ ZAGOSPODAROWANIE TERENU WOKÓŁ BUDYNKU: REMONT BRAMY WJAZDOWEJ ORAZ NAWIERZCHNI DOJAZDOWEJ DO BUDYNKU			
temat: ZAGOSPODAROWANIE TERENU WOKÓŁ BUDYNKU: REMONT BRAMY WJAZDOWEJ ORAZ NAWIERZCHNI DOJAZDOWEJ DO BUDYNKU			
adres: Bucz ul. Kasztanowa 8, 64-234 Przemęt Gmina Przemęt, jedn. ewid. 302901_2 Bucz DZ. NR EWID. 218, 219/13 ob. 0006 Bucz			
inwestor: GMINA PRZEMĘT ul. Jagiełłońska 8, 64-234 Przemęt			
Widok i rzut bramy wjazdowej			
data:	05.2018	etadium: PROJEKT BUDOWLANY	
skala:	1:20	branża: KONSTRUKCJA	
architektura	arch.	WP-01A/OKK/UpB/59/2008	
projektant	J. Włodarz-Jakubowska	oprac. bud. do projektowania bez ograniczeń w spec. architektonicznej	
architektura	arch.	7131/11/P/2003	
opracowanie	G. Tatarka	oprac. bud. do projektowania bez ograniczeń w spec. architektonicznej	